

SPOT LED REDONDO DE
EMBUTIR PARA MÓVEIS COM
MOLDURA TIPO OURO
VELHO, BRANCO QUENTE
3000K



MDF - FREIJÓ - LINHA
MADEIRAS DO BRASIL -
GUARARAPES, DURATEX OU
SIMILAR




MDF - GRAFITE
LINHA COLORS
GUARARAPES, DURATEX
OU SIMILAR



PUXADOR PONTO REDONDO
REF. : ALFA OURO VELHO -
GRUPPA - 1291 OU SIMILAR



PUXADOR PARA PORTAS DUPLO EM
AÇO INOX MODELO GRÉCIA
ANTIQUÉ OURO VELHO
COMPRIMENTO: 44CM, ENTRE
FUROS: 40CM, LARGURA: 4CM,
ESPESSURA: 2CM E ESPESSURA DA
PAREDE: 1,2MM OU SIMILAR

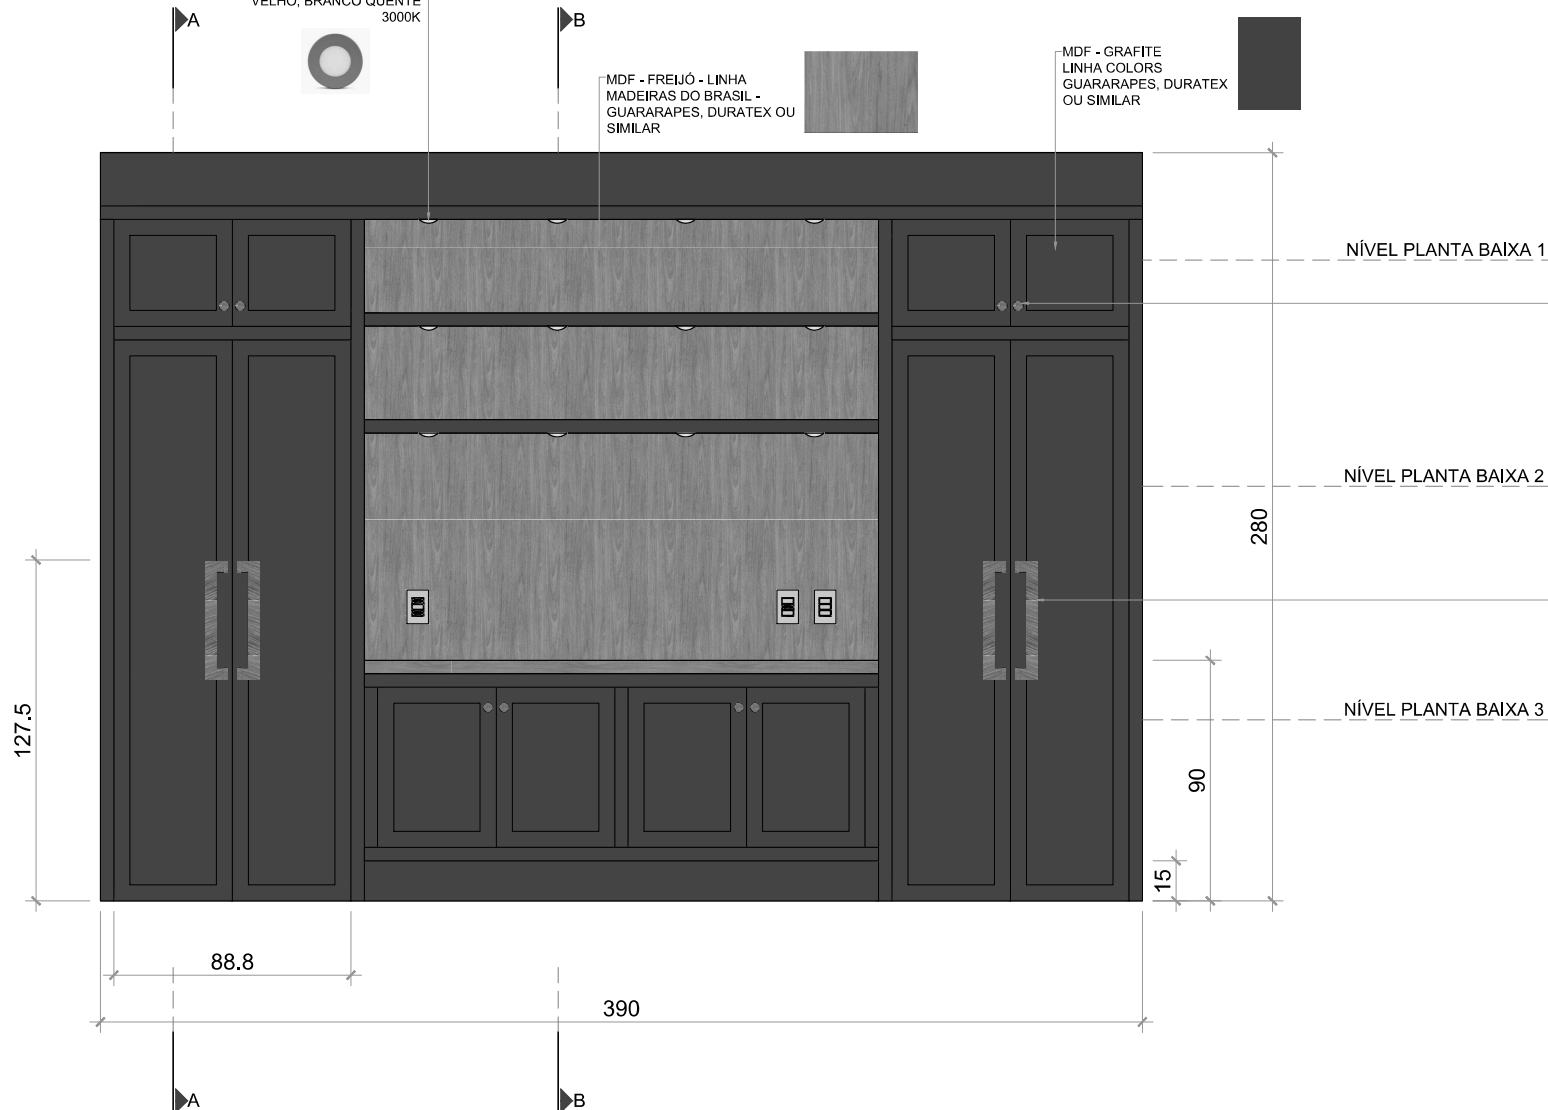

VISTA FRONTAL
ESC. 1:20

NOTAS:

1 - AS MEDIDAS DOS LOCAIS DE INSTALAÇÃO DOS MOBILIÁRIOS
DEVERÃO SER CONFERIDAS NO LOCAL;

2 - COTAS EM CM.



TRIBUNAL REGIONAL ELEITORAL DO ESPÍRITO SANTO

MARCOS MONTEIRO
ANALISTA JUDICIÁRIO - TRE-ES
ENGENHEIRO CIVIL - CREA-ES 4871-D


MARcenaria DA PRESIDÊNCIA - ESTANTE DA SALA DO PRESIDENTE

DESENHO: VISTA FRONTAL


DATA:
NOVEMBRO/2024

FOLHA:

01/11

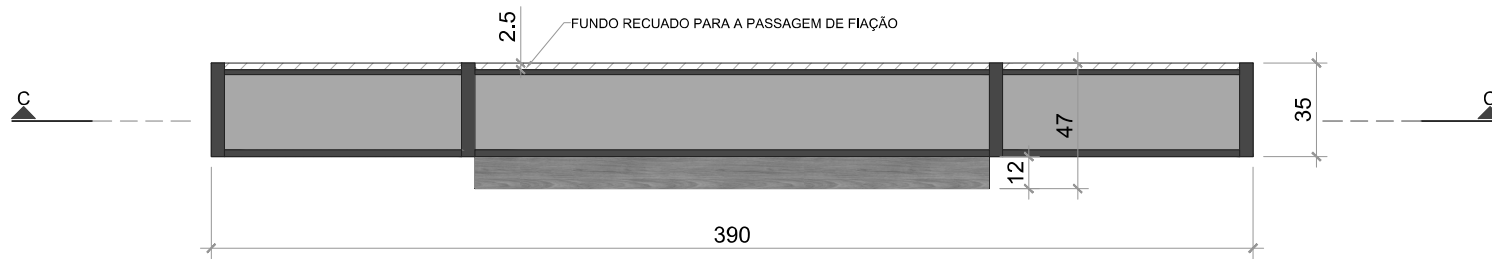

VISTA SUPERIOR
ESC. 1:20

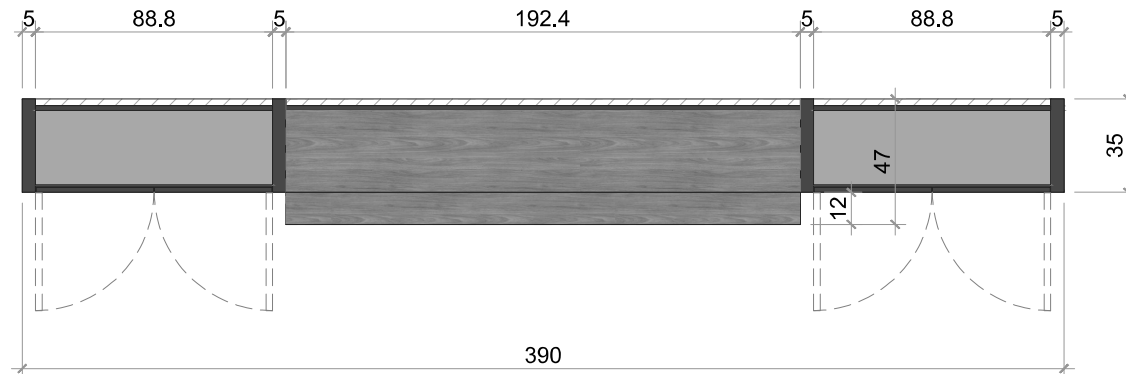

PLANTA BAIXA 1
ESC. 1:20

NOTAS:

1 - AS MEDIDAS DOS LOCAIS DE INSTALAÇÃO DOS MOBILIÁRIOS
DEVERÃO SER CONFERIDAS NO LOCAL;

2 - COTAS EM CM.



TRIBUNAL REGIONAL ELEITORAL DO ESPÍRITO SANTO

MARCOS MONTEIRO
ANALISTA JUDICIÁRIO - TRE-ES
ENGENHEIRO CIVIL - CREA-ES 4871-D


MARCENARIA DA PRESIDÊNCIA - ESTANTE DA SALA DO PRESIDENTE

DESENHO: VISTA SUPERIOR E PLANTA BAIXA 1

DATA:
NOVEMBRO/2024

FOLHA:

03/11

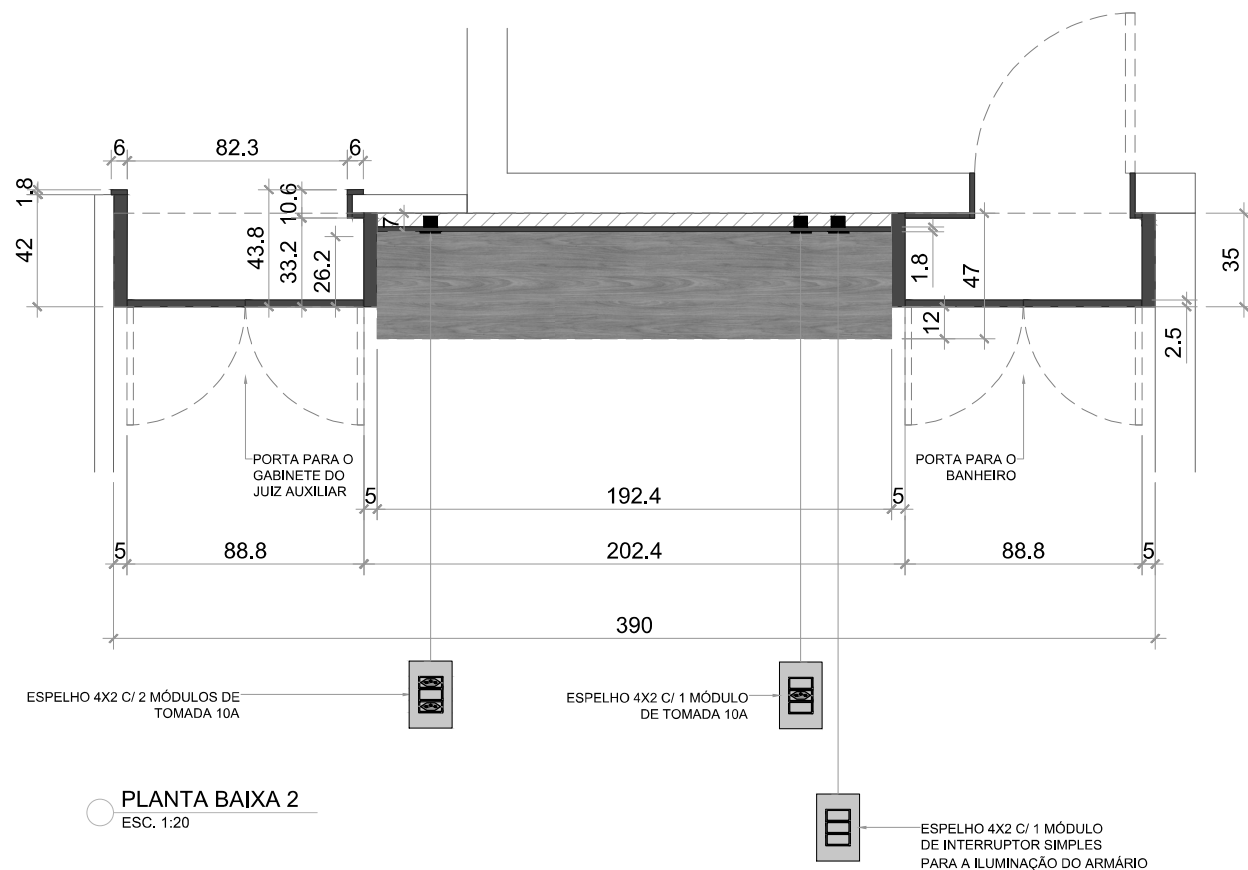


PLANTA BAIXA 2
ESC. 1:20

NOTAS:

1 - AS MEDIDAS DOS LOCAIS DE INSTALAÇÃO DOS MOBILIÁRIOS
DEVERÃO SER CONFERIDAS NO LOCAL;

2 - COTAS EM CM.

PARA OS ESPELHOS DE TOMADAS E INTERRUPTORES
SERÃO UTILIZADOS AQUELES APROPRIADOS PARA MÓVEIS,
COMO OS DA CAIXA TOMADA.COM OU DEALMEX OU SIMILAR,
CONFORME PADRÃO APRESENTADO ABAIXO:

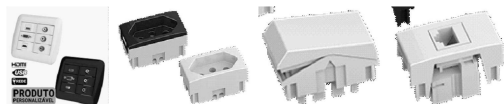

TRIBUNAL REGIONAL ELEITORAL DO ESPÍRITO SANTO

MARCOS MONTEIRO
ANALISTA JUDICIÁRIO - TRE-ES
ENGENHEIRO CIVIL - CREA-ES 4871-D


MARCENARIA DA PRESIDÊNCIA - ESTANTE DA SALA DO PRESIDENTE

DESENHO: PLANTA BAIXA 2

DATA:
NOVEMBRO/2024

FOLHA:

04/11

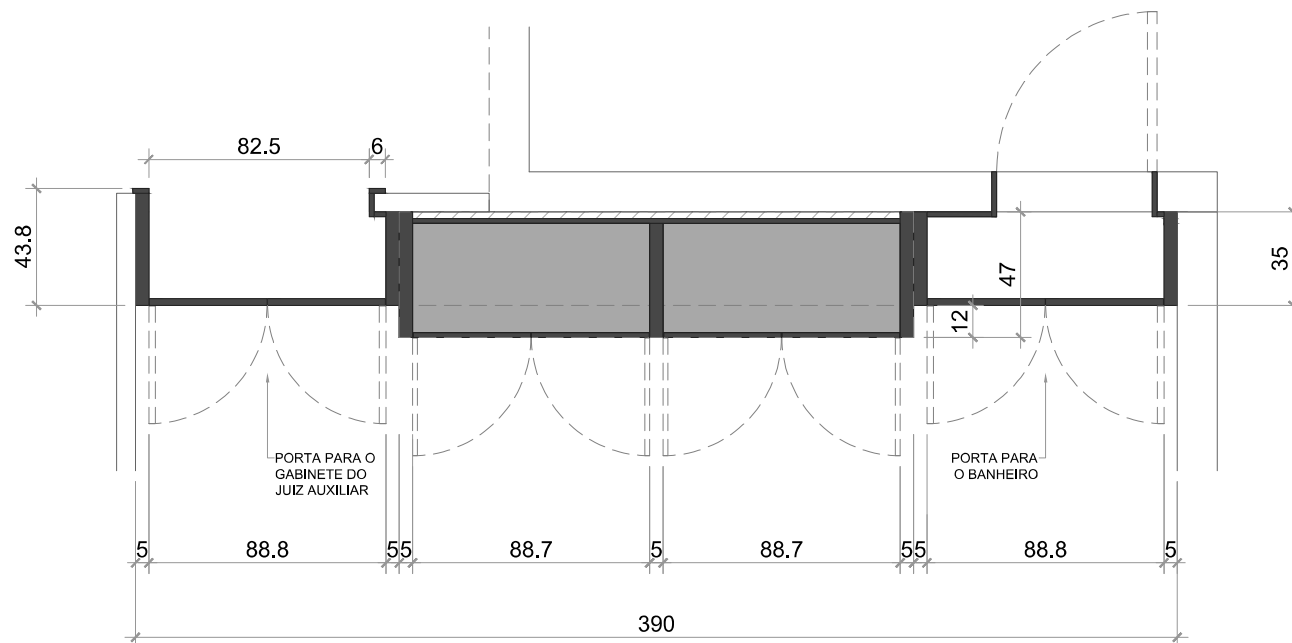

PLANTA BAIXA 3
ESC. 1:20

NOTAS:

1 - AS MEDIDAS DOS LOCAIS DE INSTALAÇÃO DOS MOBILIÁRIOS
DEVERÃO SER CONFERIDAS NO LOCAL;

2 - COTAS EM CM.



TRIBUNAL REGIONAL ELEITORAL DO ESPÍRITO SANTO

MARCOS MONTEIRO
ANALISTA JUDICIÁRIO - TRE-ES
ENGENHEIRO CIVIL - CREA-ES 4871-D


MARCENARIA DA PRESIDÊNCIA - ESTANTE DA SALA DO PRESIDENTE

DESENHO: PLANTA BAIXA 3


DATA:
NOVEMBRO/2024

FOLHA:

05/11

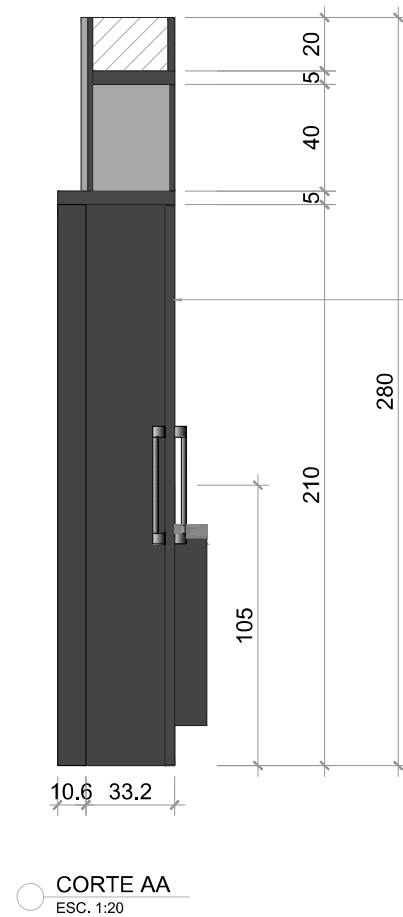

PORTA DE DUAS BANDEIRAS
ESPESSURA 3,6CM
EM MDF - GRAFITE
LINHA COLORS
GUARARAPES, DURATEX OU
SIMILAR

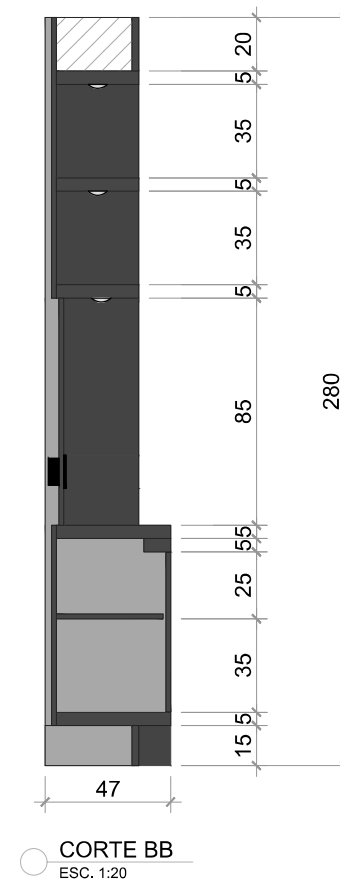

NOTAS:

1 - AS MEDIDAS DOS LOCAIS DE INSTALAÇÃO DOS MOBILIÁRIOS
DEVERÃO SER CONFERIDAS NO LOCAL;

2 - COTAS EM CM.



TRIBUNAL REGIONAL ELEITORAL DO ESPÍRITO SANTO

MARCOS MONTEIRO
ANALISTA JUDICIÁRIO - TRE-ES
ENGENHEIRO CIVIL - CREA-ES 4871-D

MARCENARIA DA PRESIDÊNCIA - ESTANTE DA SALA DO PRESIDENTE

DESENHO: CORTE AA E CORTE BB

DATA:
NOVEMBRO/2024

FOLHA:

06/11