


PUXADOR PONTO REDONDO
REF. : ALFA OURO VELHO -
GRUPPA - 1291 OU SIMILAR

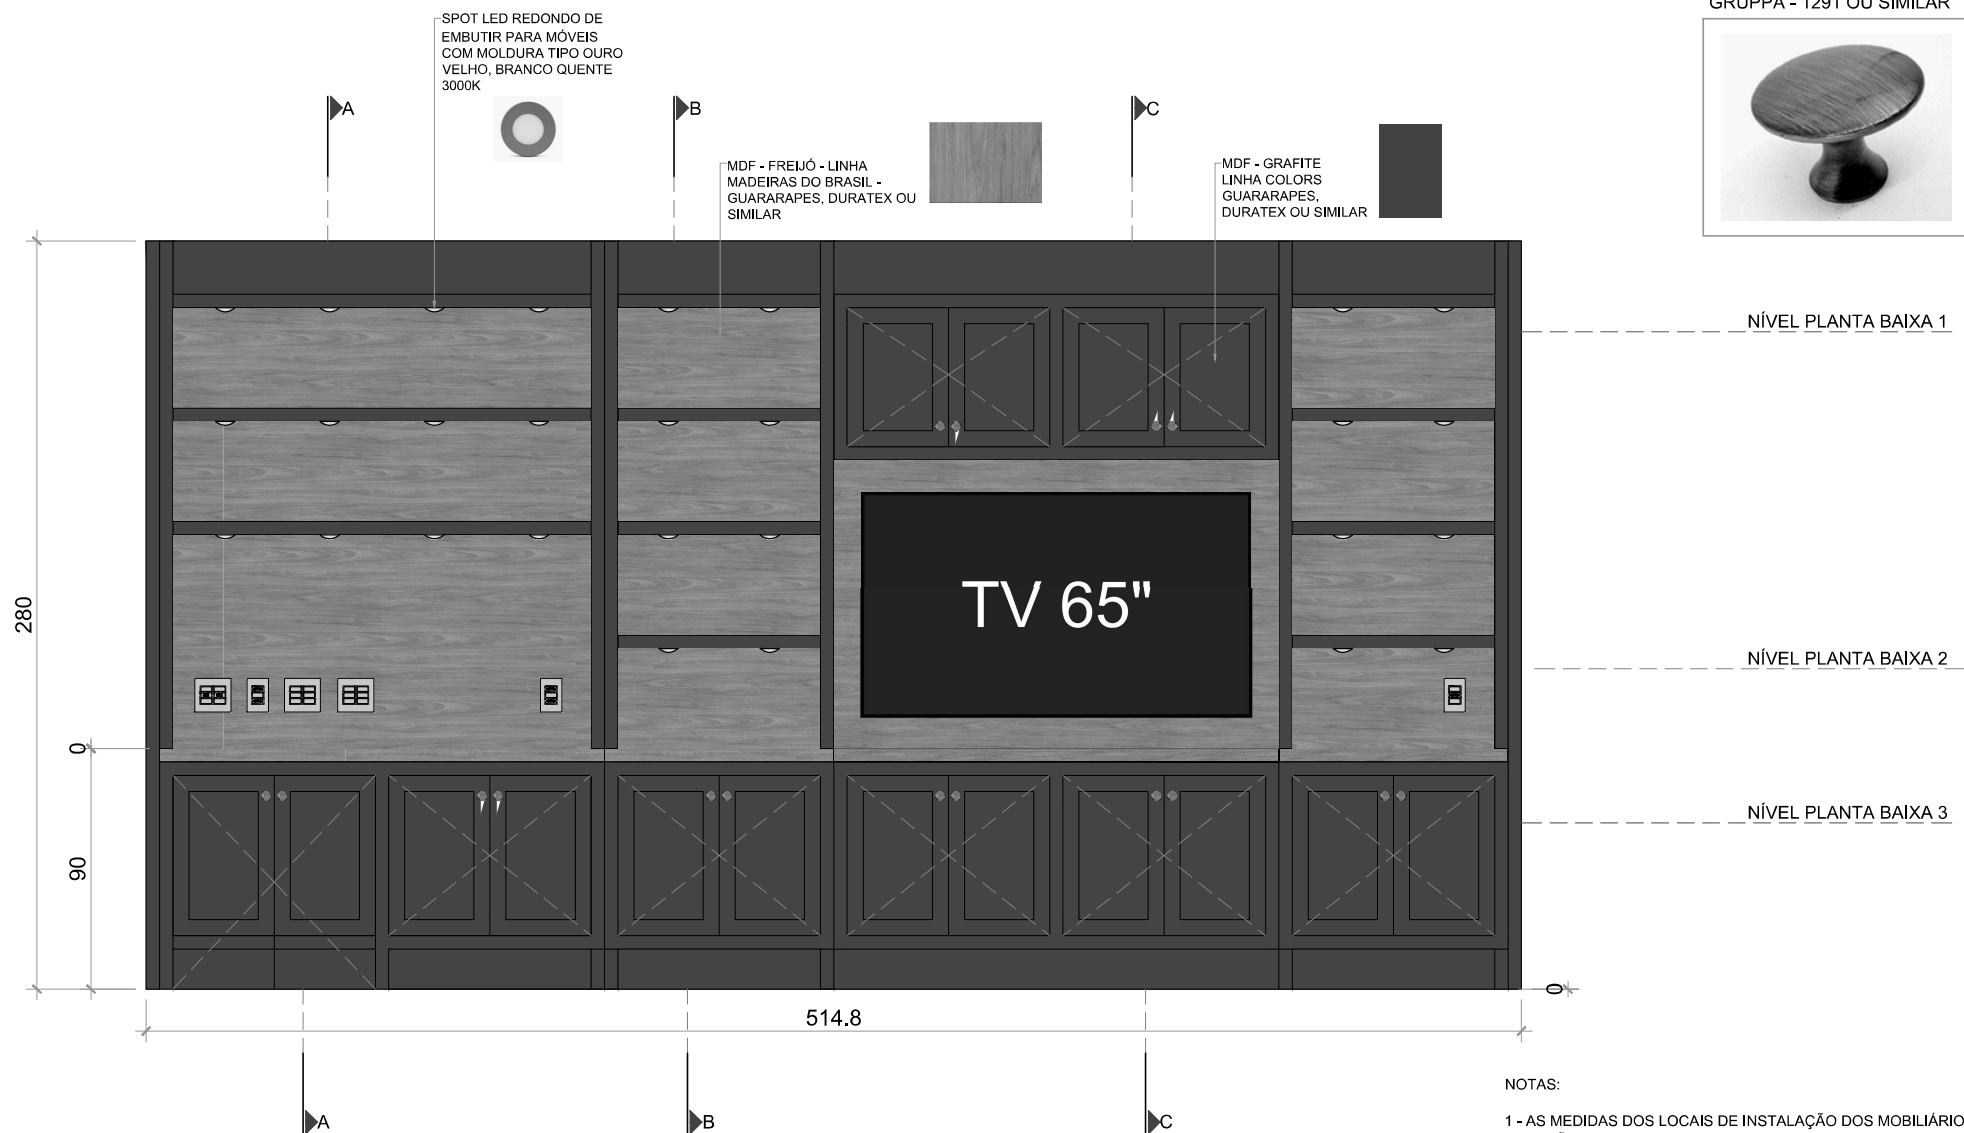

NOTAS:

1 - AS MEDIDAS DOS LOCAIS DE INSTALAÇÃO DOS MOBILIÁRIOS DEVERÃO SER CONFERIDAS NO LOCAL;

2 - COTAS EM CM.

VISTA FRONTAL
ESC. 1:20



TRIBUNAL REGIONAL ELEITORAL DO ESPÍRITO SANTO

MARCOS MONTEIRO
ANALISTA JUDICIÁRIO - TRE-ES
ENGENHEIRO CIVIL - CREA-ES 4871-D

MARCENARIA DA PRESIDÊNCIA - ESTANTE DA SALA DE REUNIÃO

DESENHO: VISTA FRONTAL


DATA:
NOVEMBRO/2024

FOLHA:

07/11

NÍVEL PLANTA BAIXA 2

NÍVEL PLANTA BAIXA 3

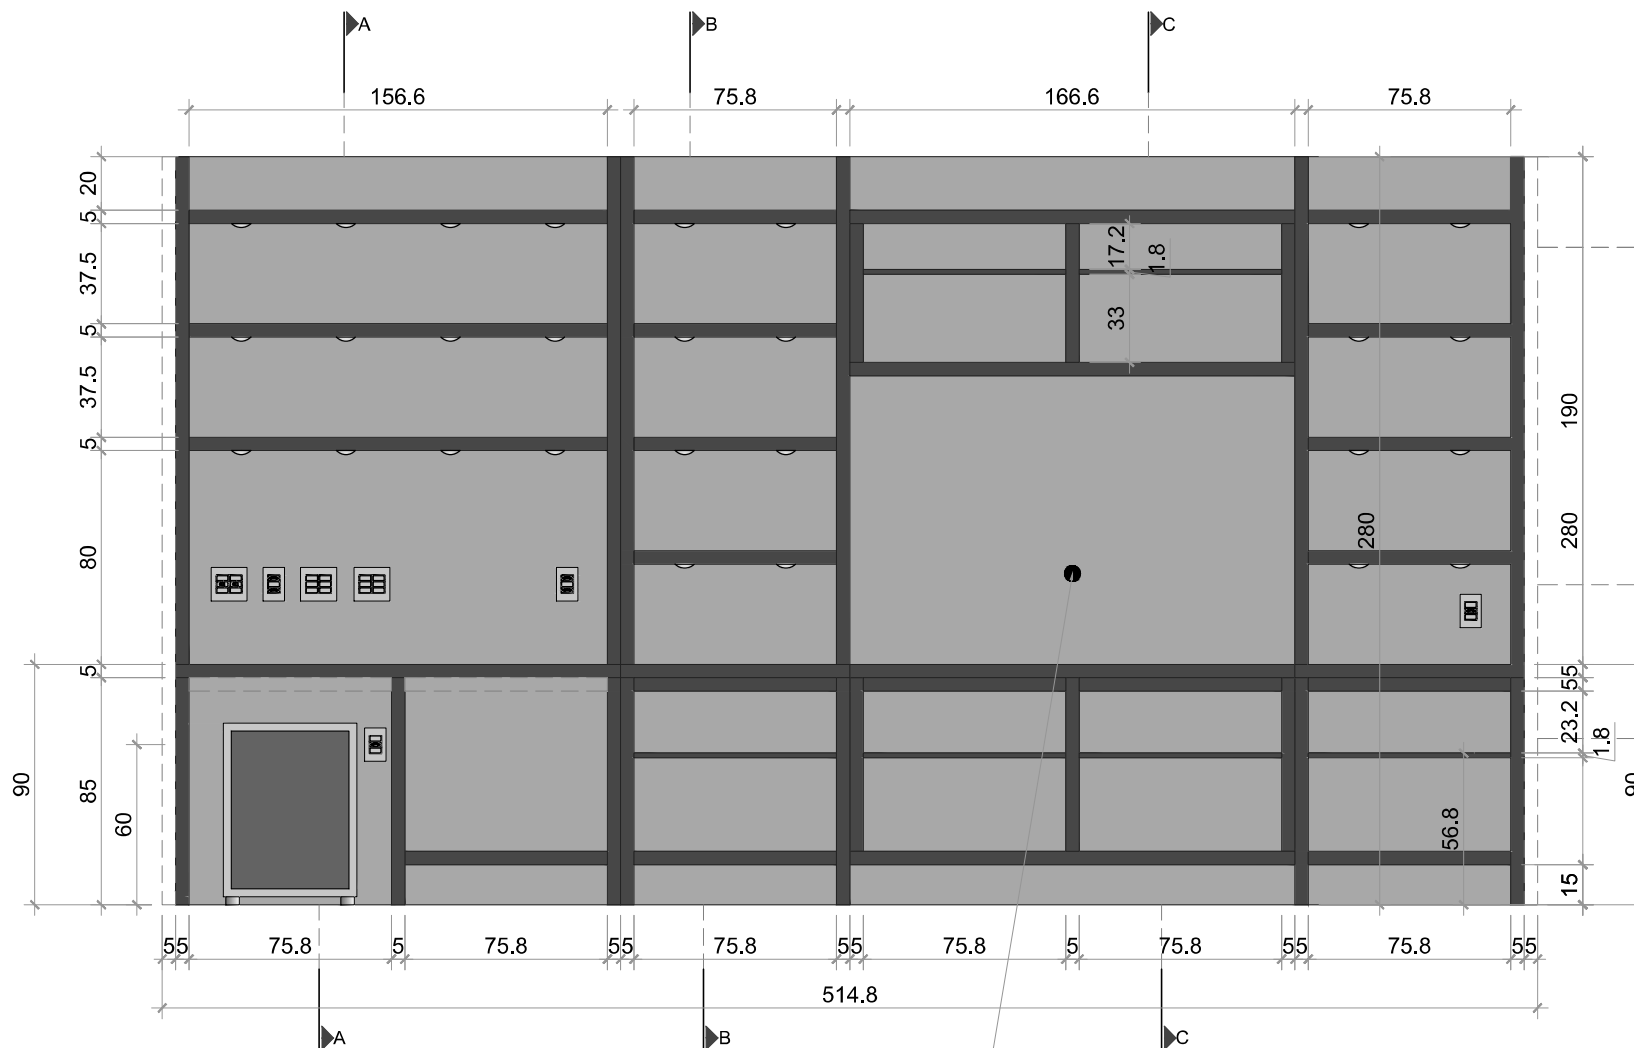

CORTE DD
ESC. 1:20

ABERTURA P/ PASSAGEM
DOS FIOS DA TV

NOTAS:

1 - AS MEDIDAS DOS LOCAIS DE INSTALAÇÃO DOS MOBILIÁRIOS DEVERÃO SER CONFERIDAS NO LOCAL;

2 - COTAS EM CM.



TRIBUNAL REGIONAL ELEITORAL DO ESPÍRITO SANTO

MARCOS MONTEIRO
ANALISTA JUDICIÁRIO - TRE-ES
ENGENHEIRO CIVIL - CREA-ES 4871-D


MARCENARIA DA PRESIDÊNCIA - ESTANTE DA SALA DE REUNIÃO

DESENHO: CORTE DD


DATA:	NOVEMBRO/2024
-------	---------------

FOLHA:

08/11

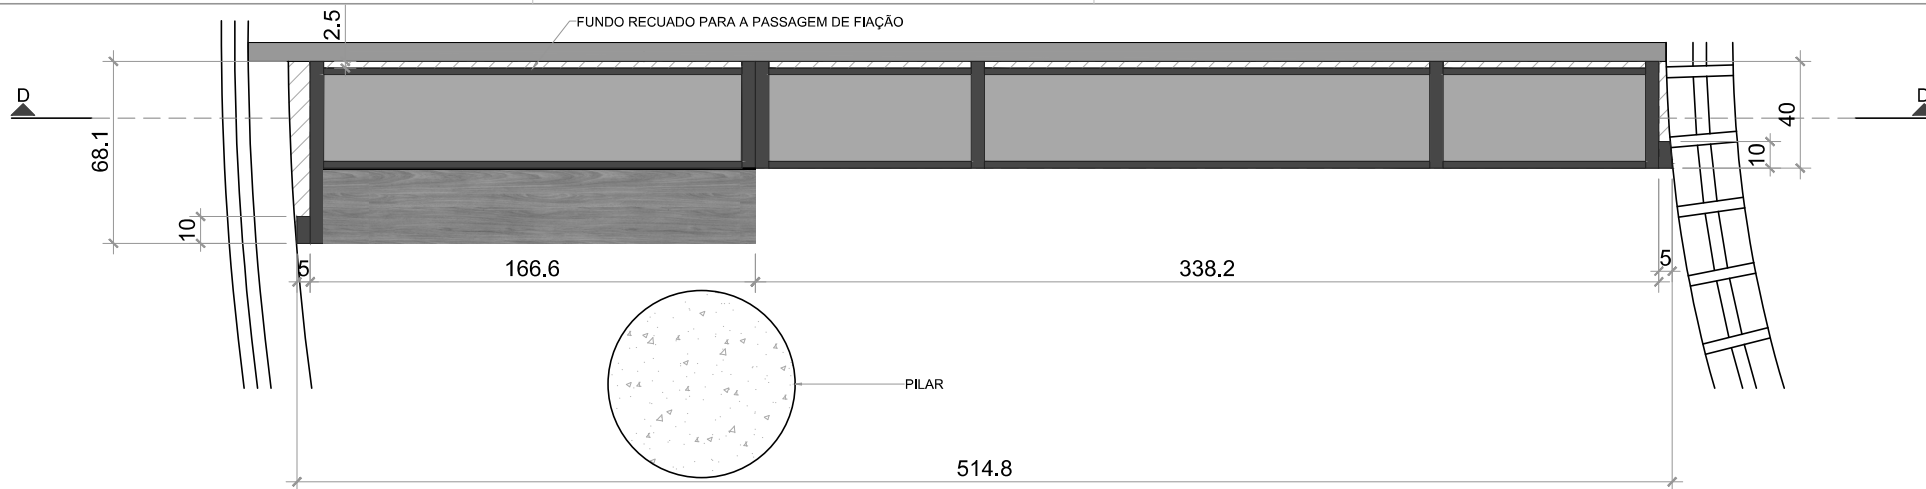

VISTA SUPERIOR
ESC. 1:20

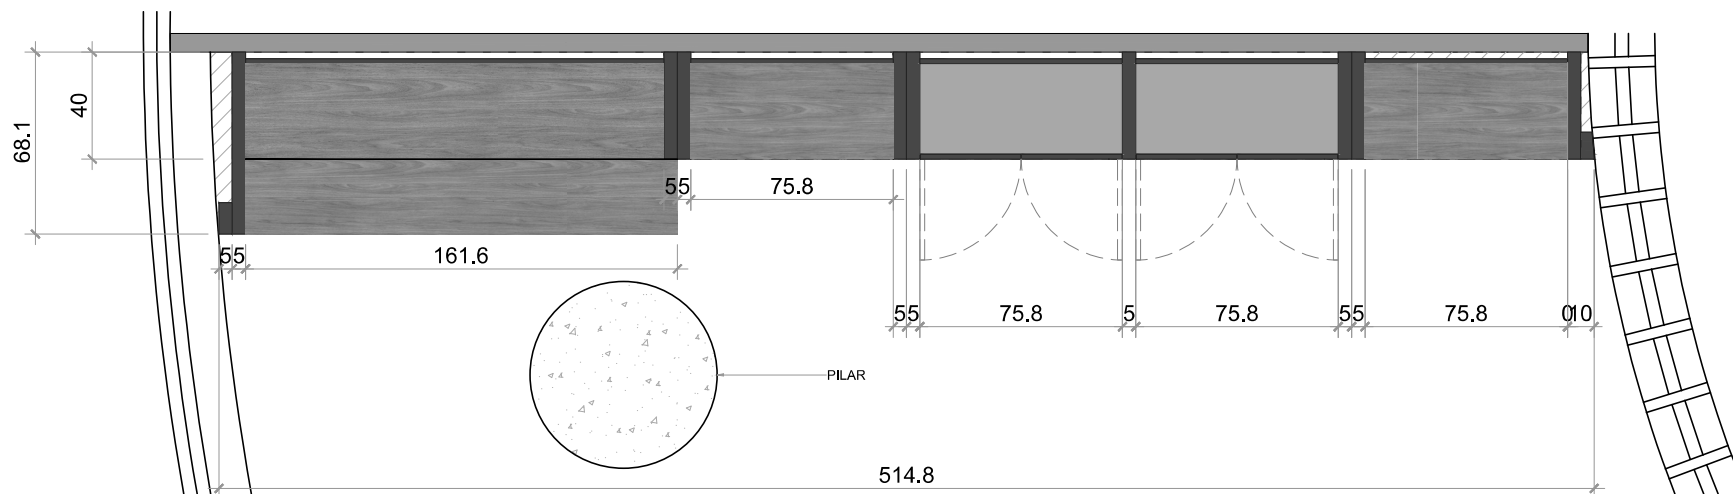

PLANTA BAIXA 1
ESC. 1:20

NOTAS:

1 - AS MEDIDAS DOS LOCAIS DE INSTALAÇÃO DOS MOBILIÁRIOS
DEVERÃO SER CONFERIDAS NO LOCAL;

2 - COTAS EM CM.



TRIBUNAL REGIONAL ELEITORAL DO ESPÍRITO SANTO

MARCOS MONTEIRO
ANALISTA JUDICIÁRIO - TRE-ES
ENGENHEIRO CIVIL - CREA-ES 4871-D



MARCENARIA DA PRESIDÊNCIA - ESTANTE DA SALA DE REUNIÃO

DESENHO: VISTA SUPERIOR E PLANTA BAIXA 1

DATA:
NOVEMBRO/2024

FOLHA:


09/11

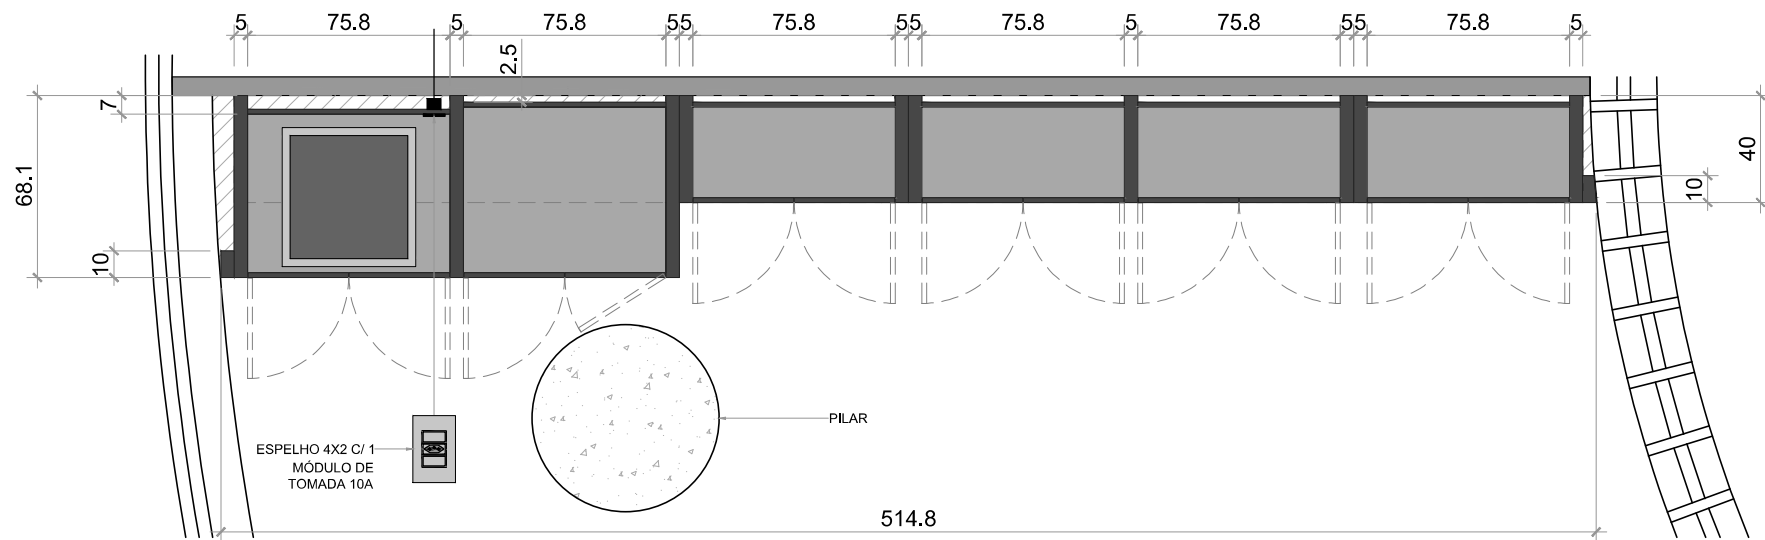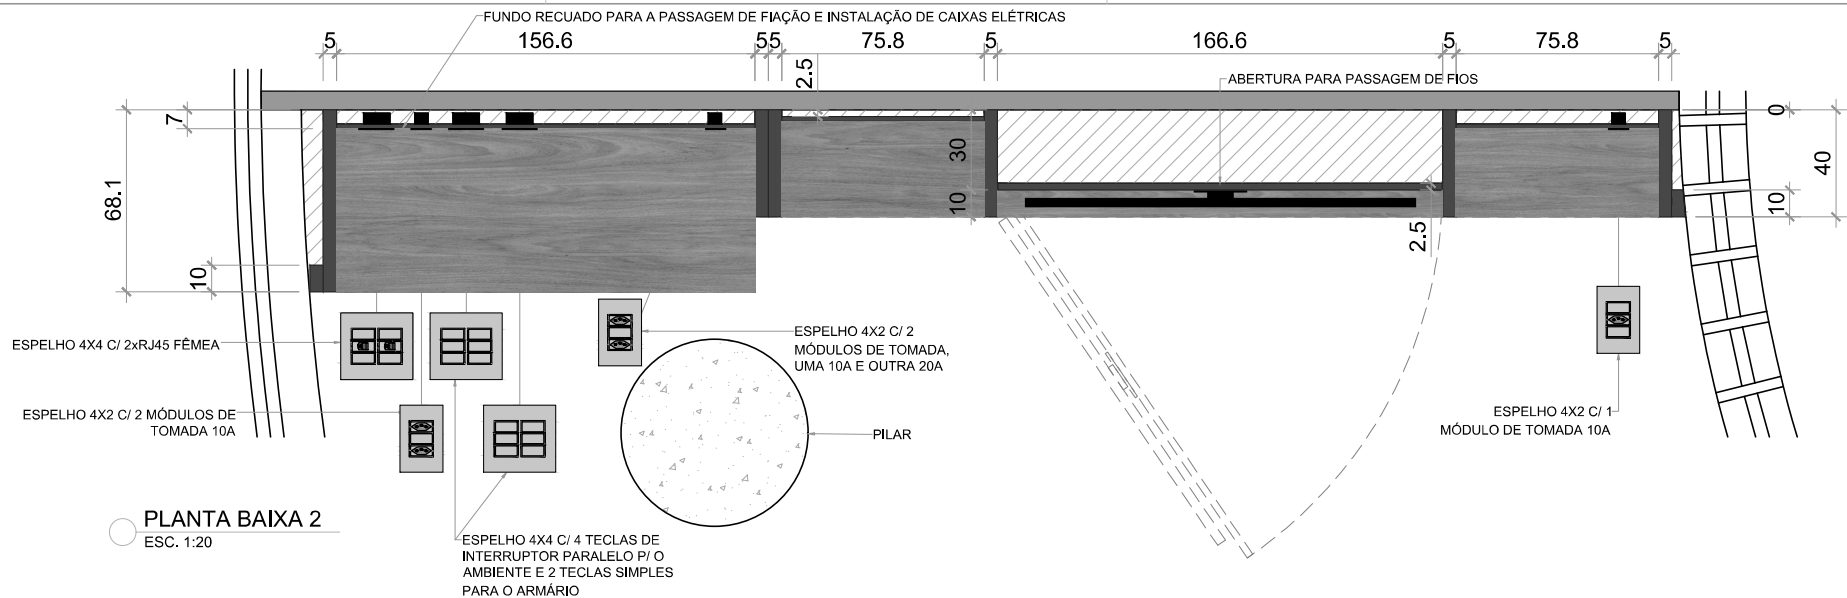

PLANTA BAIXA 3
ESC. 1:20

REFERÊNCIA PARA DIMENSIONAMENTO DO MÓVEL:
FRIGOBAR CONSUL 76 LITROS COM GAVETA
MULTIUSO - CRC08CB

PARA OS ESPELHOS DE TOMADAS E INTERRUPTORES
SERÃO UTILIZADOS AQUELES APROPRIADOS PARA MÓVEIS,
COMO OS DA CAIXA TOMADA.COM OU DEALMEX OU SIMILAR,
CONFORME PADRÃO APRESENTADO ABAIXO:

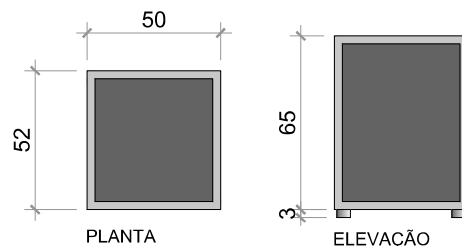

NOTAS:

1 - AS MEDIDAS DOS LOCAIS DE INSTALAÇÃO DOS MOBILIÁRIOS
DEVERÃO SER CONFERIDAS NO LOCAL;

2 - COTAS EM CM.



TRIBUNAL REGIONAL ELEITORAL DO ESPÍRITO SANTO

MARCOS MONTEIRO
ANALISTA JUDICIÁRIO - TRE-ES
ENGENHEIRO CIVIL - CREA-ES 4871-D




MARCENARIA DA PRESIDÊNCIA - ESTANTE DA SALA DE REUNIÃO

DESENHO: PLANTA BAIXA 2 E PLANTA BAIXA 3

DATA:
NOVEMBRO/2024

FOLHA:

10/11

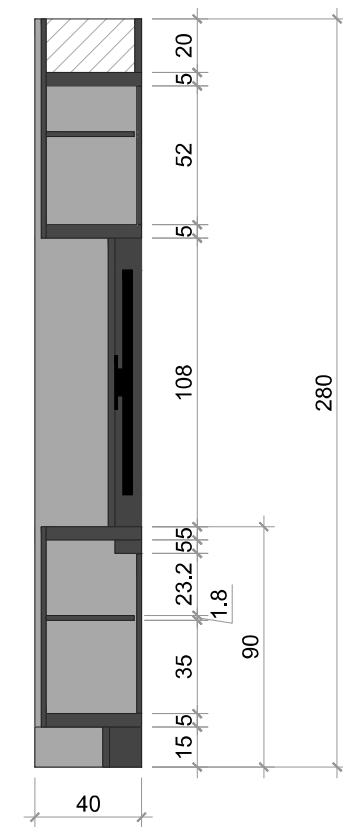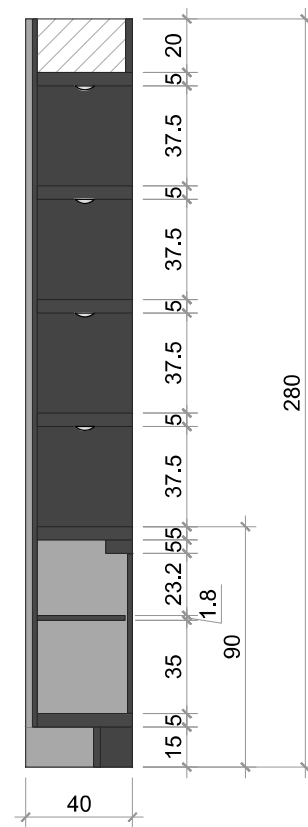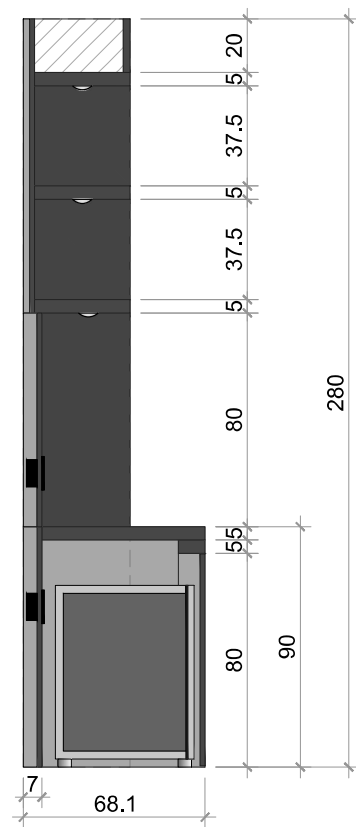

NOTAS:

1 - AS MEDIDAS DOS LOCAIS DE INSTALAÇÃO DOS MOBILIÁRIOS DEVERÃO SER CONFERIDAS NO LOCAL;

2 - COTAS EM CM.



TRIBUNAL REGIONAL ELEITORAL DO ESPÍRITO SANTO

MARCOS MONTEIRO
ANALISTA JUDICIÁRIO - TRE-ES
ENGENHEIRO CIVIL - CREA-ES 4871-D

MARCENARIA DA PRESIDÊNCIA - ESTANTE DA SALA DE REUNIÃO

DESENHO: CORTE AA, CORTE BB E CORTE CC

DATA:
NOVEMBRO/2024

FOLHA:

11/11